

Допустимые размеры

Высота	Ширина	Толщина
202-900мм	202-2750мм	19мм
901-2750мм	202-900мм	19мм

Тип фасада

Глухой, плоский

Типология конструкции

Фрезерованный с цельной плиты

Варианты отделки, лицо

Эмаль

Материал

МДФ

Финишное покрытие

Матовое 30% / Матовое 30% с
патиной / Глянцевое / Глянцевое с
патиной/

Точность размеров

±1 мм

Отделка тыльной стороны



Белый ламинат /В цвет лицевой/

Допустимый прогиб

±1 мм на 1000мм



Фаска по краю

K1

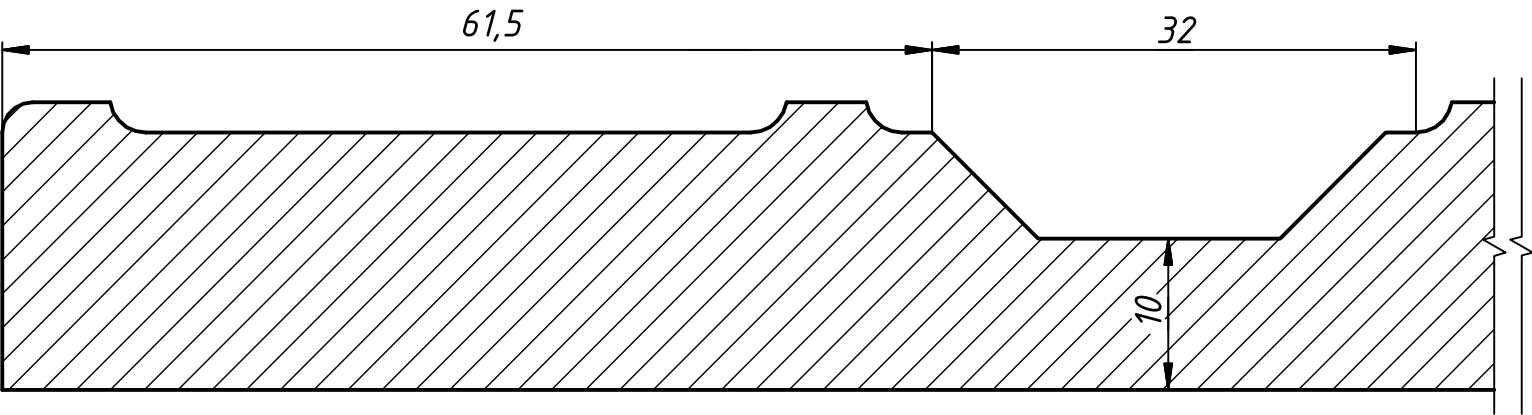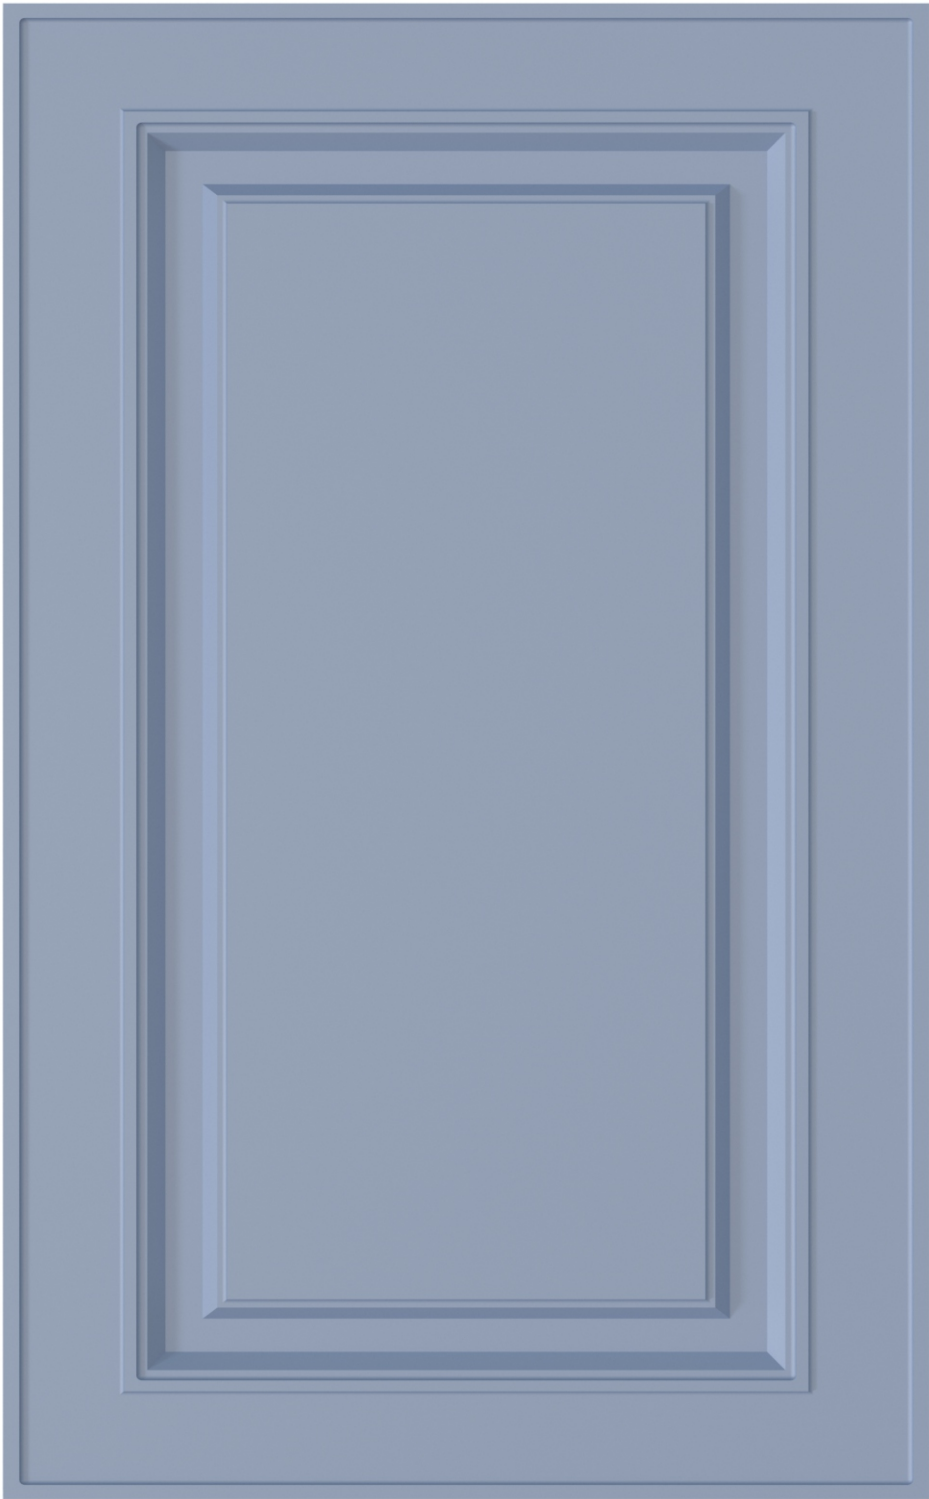

Сечение профиля



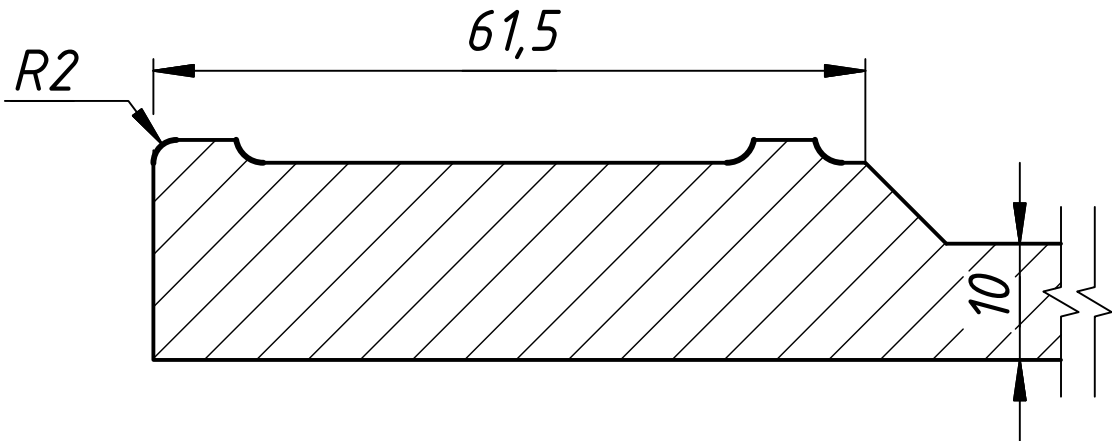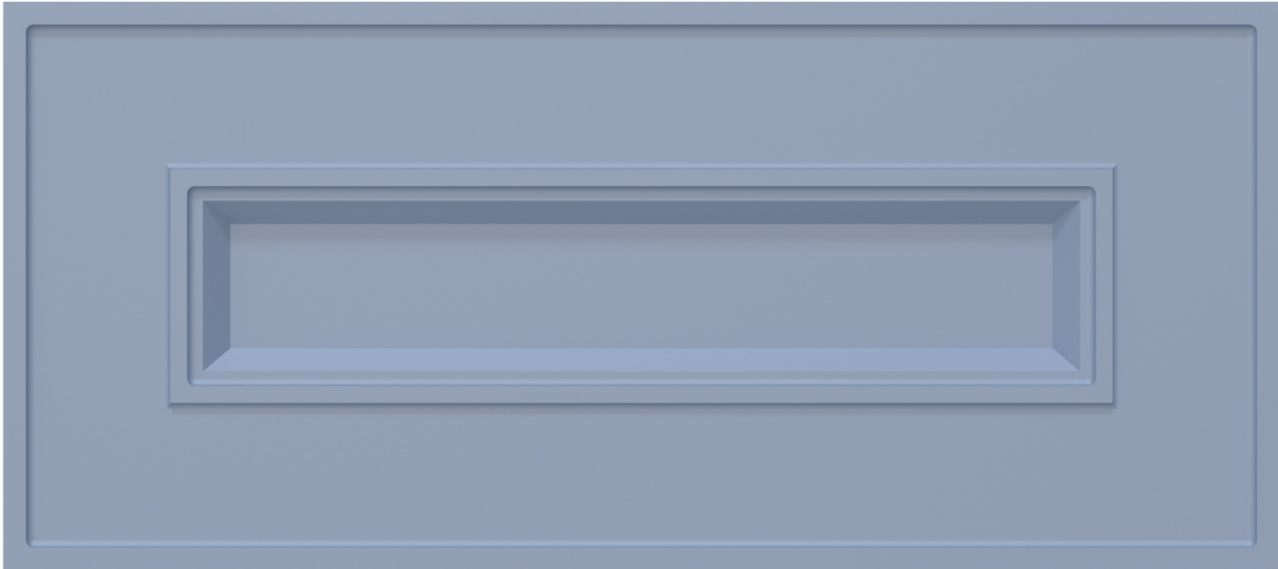

Сечение профиля

Допустимые размеры

Высота	Ширина	Толщина
150-900мм	150-2750мм	19мм
901-2750мм	150-900мм	19мм

Тип фасада

Шуфлядка для ящика

Типология конструкции

Фрезерованный с цельной плиты

Варианты отделки, лицо

Эмаль

Материал

МДФ

Финишное покрытие

Матовое 30% / Матовое 30% с
патиной / Глянцевое / Глянцевое с
патиной/

Точность размеров

±1 мм

Отделка тыльной стороны

Белый ламинат /В цвет лицевой/



Допустимый прогиб

±1 мм на 1000мм

Фаска по краю

K1



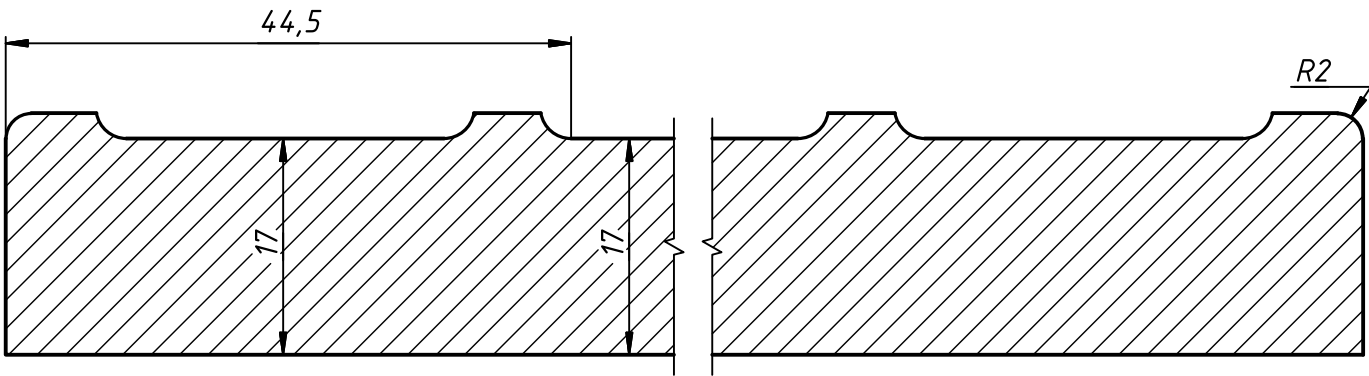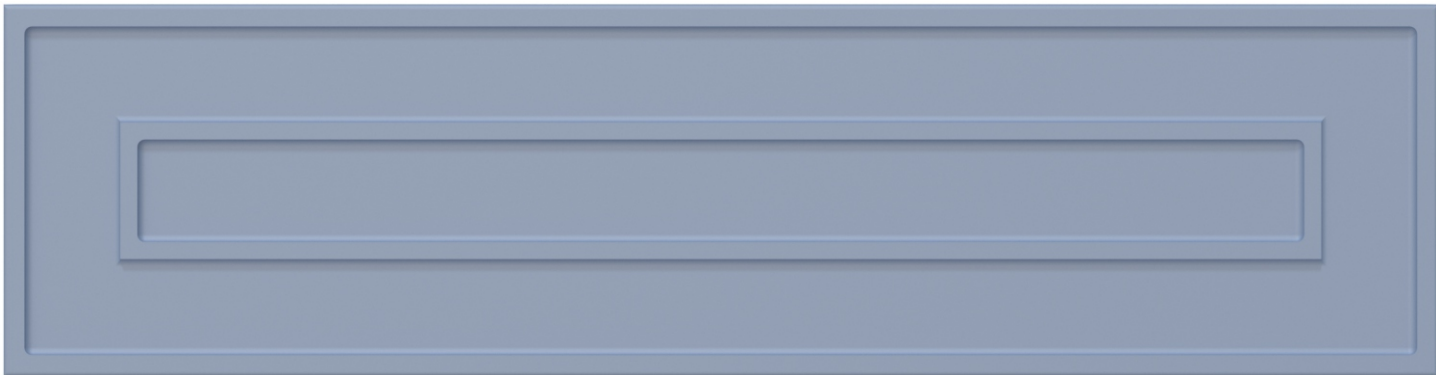

Сечение профиля

Допустимые размеры

Высота	Ширина	Толщина
100-200мм	100-2750мм	19мм
201-2750мм	100-200мм	19мм

Тип фасада

Шуфлядка 116 для ящика

Типология конструкции

Фрезерованный с цельной плиты

Варианты отделки, лицо

Эмаль

Материал

МДФ

Финишное покрытие

Матовое 30% / Матовое 30% с
патиной / Глянцевое / Глянцевое с
патиной/

Точность размеров

±1 мм

Отделка тыльной стороны

Белый ламинат /В цвет лицевой/


Допустимый прогиб

±1 мм на 1000мм

Фаска по краю

K1



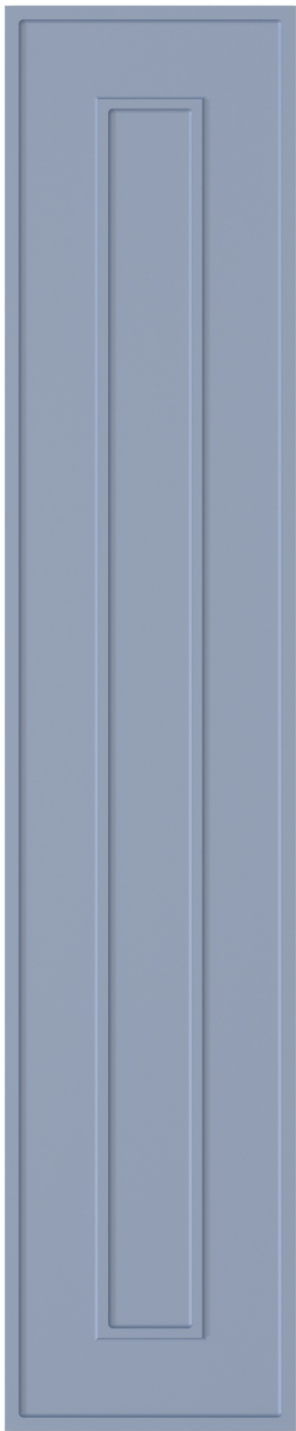

146mm



196mm

Допустимые размеры

Высота	Ширина	Толщина
120-900мм	120-2750мм	19мм
901-2750мм	120-900мм	19мм

Тип фасада

Накладка для бутылочницы

Типология конструкции

Фрезерованный с цельной плиты

Варианты отделки, лицо

Эмаль

Материал

МДФ

Финишное покрытие

Матовое 30% / Матовое 30% с патиной / Глянцевое / Глянцевое с патиной/

Точность размеров

±1 мм


Отделка тыльной стороны

Белый ламинат /В цвет лицевой/

Допустимый прогиб


±1 мм на 1000мм

Фаска по краю
K1

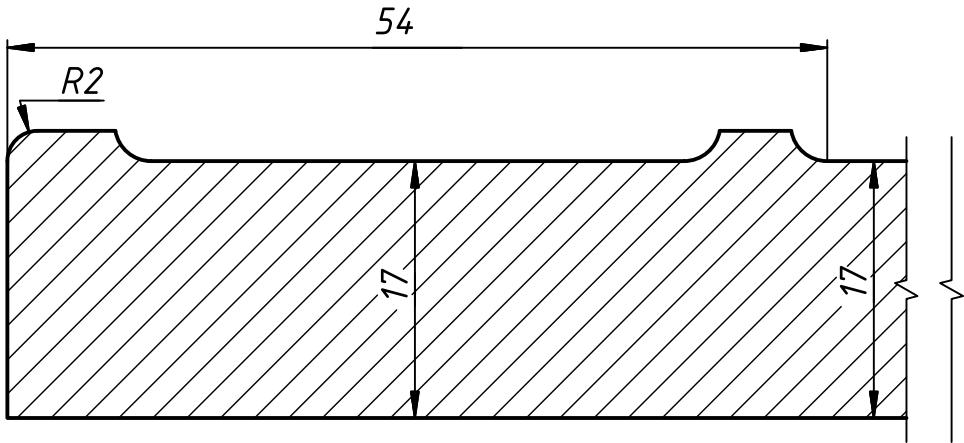

Сечение профиля



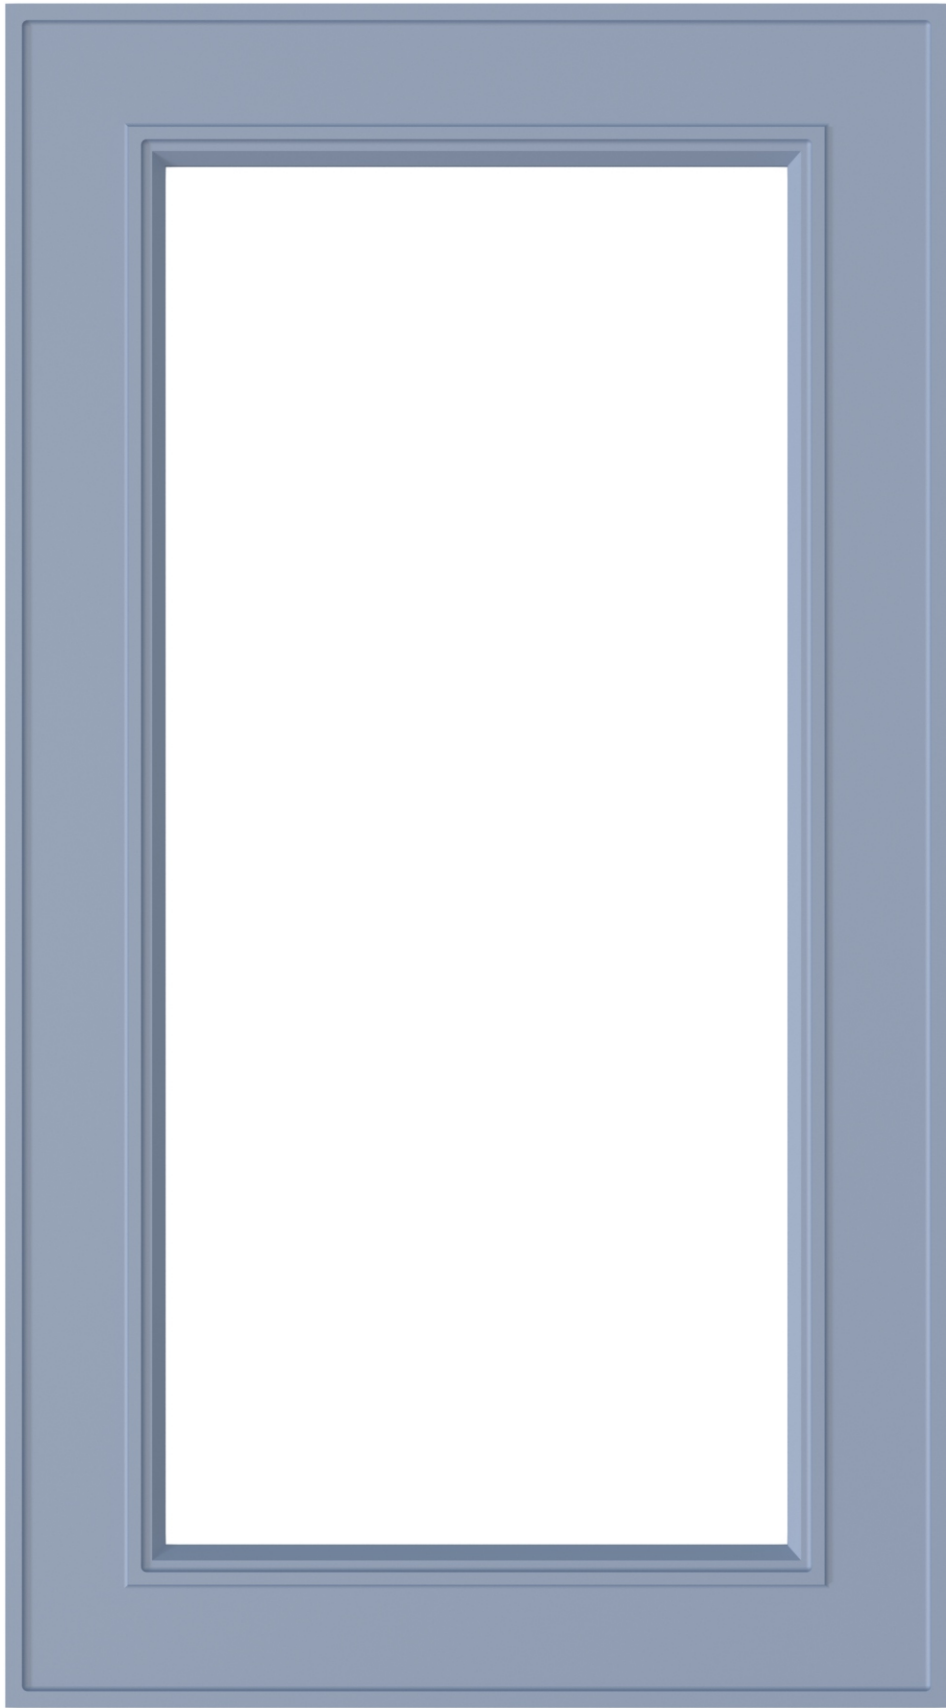

Допустимые размеры

Высота	Ширина	Толщина
150-900мм	150-2750мм	19мм
901-2750мм	150-900мм	19мм

Тип фасада

Витрина №2, плоский

Типология конструкции

Фрезерованный с цельной плиты

Варианты отделки, лицо

Эмаль

Материал

МДФ

Финишное покрытие

Матовое 30% / Матовое 30% с
патиной / Глянцевое / Глянцевое с
патиной/

Точность размеров

±1 мм

Отделка тыльной стороны


Белый ламинат /В цвет лицевой/

Допустимый прогиб

±1 мм на 1000мм

Фаска по краю

K1

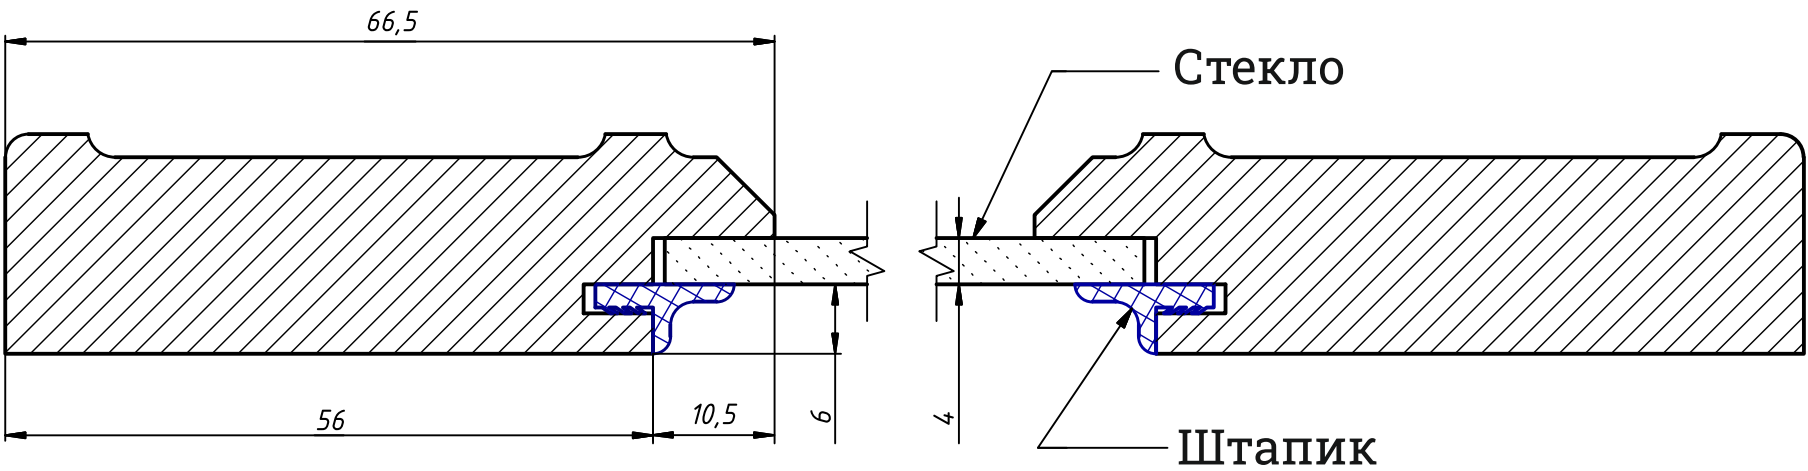


Сечение профиля







Витрина 3

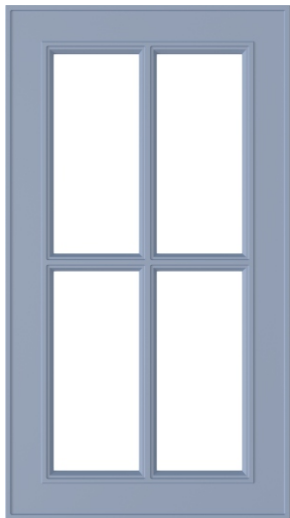


Витрина 4

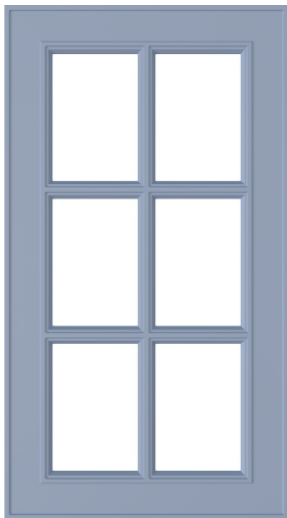


Витрина 5

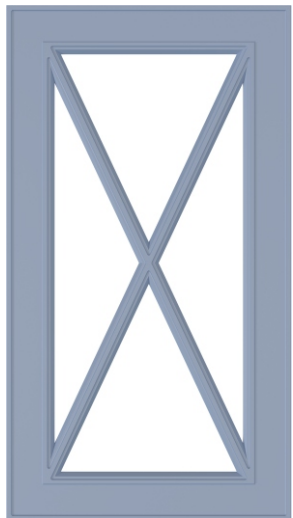


Витрина 6

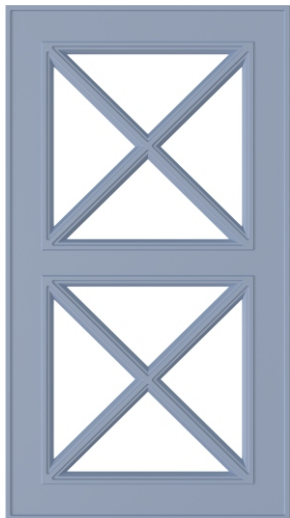


Витрина 7

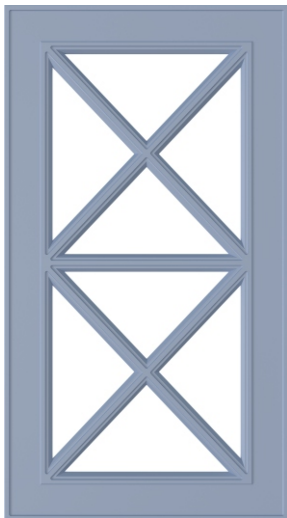


Витрина 9

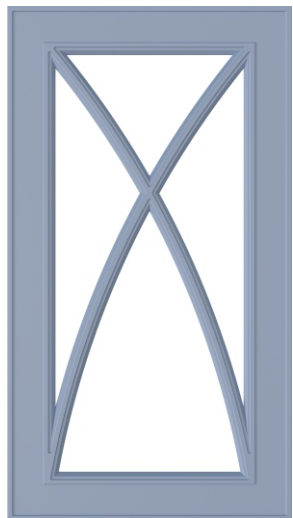

Витрина 10

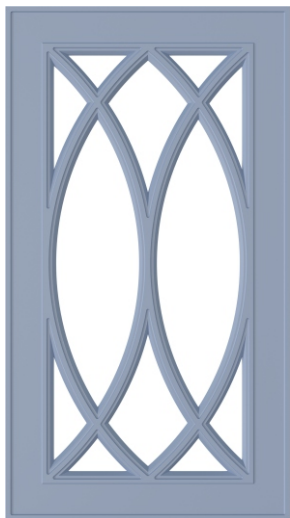

Витрина 11

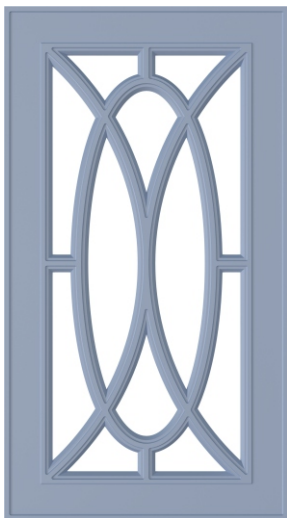

Витрина 12

Допустимые размеры

Высота	Ширина	Толщина
396-900мм	296-1600мм	19мм
901-1600мм	296-900мм	19мм

Тип фасада

Витрина №3-7, 9-12, плоский

Варианты отделки, лицо

Эмаль

Финишное покрытие

Матовое 30% / Матовое 30% с патиной / Глянцевое / Глянцевое с патиной/

Отделка тыльной стороны

Белый ламинат /В цвет лицевой/

Типология конструкции

Фрезерованный с цельной плиты

Материал

МДФ

Точность размеров


±1 мм

Допустимый прогиб


±1 мм на 1000мм

Фаска по краю

K1

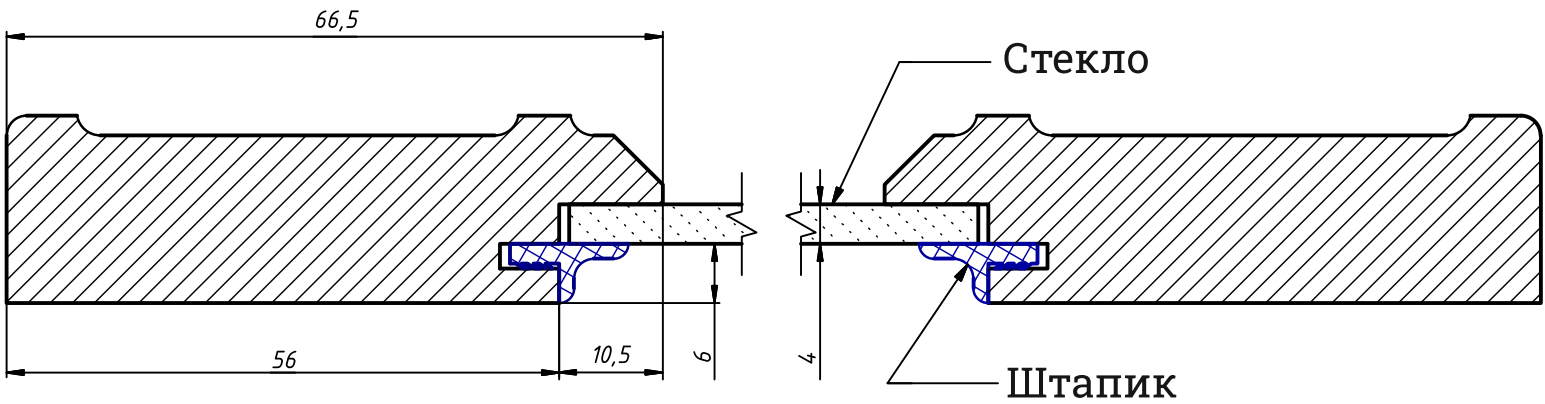

Сечение профиля

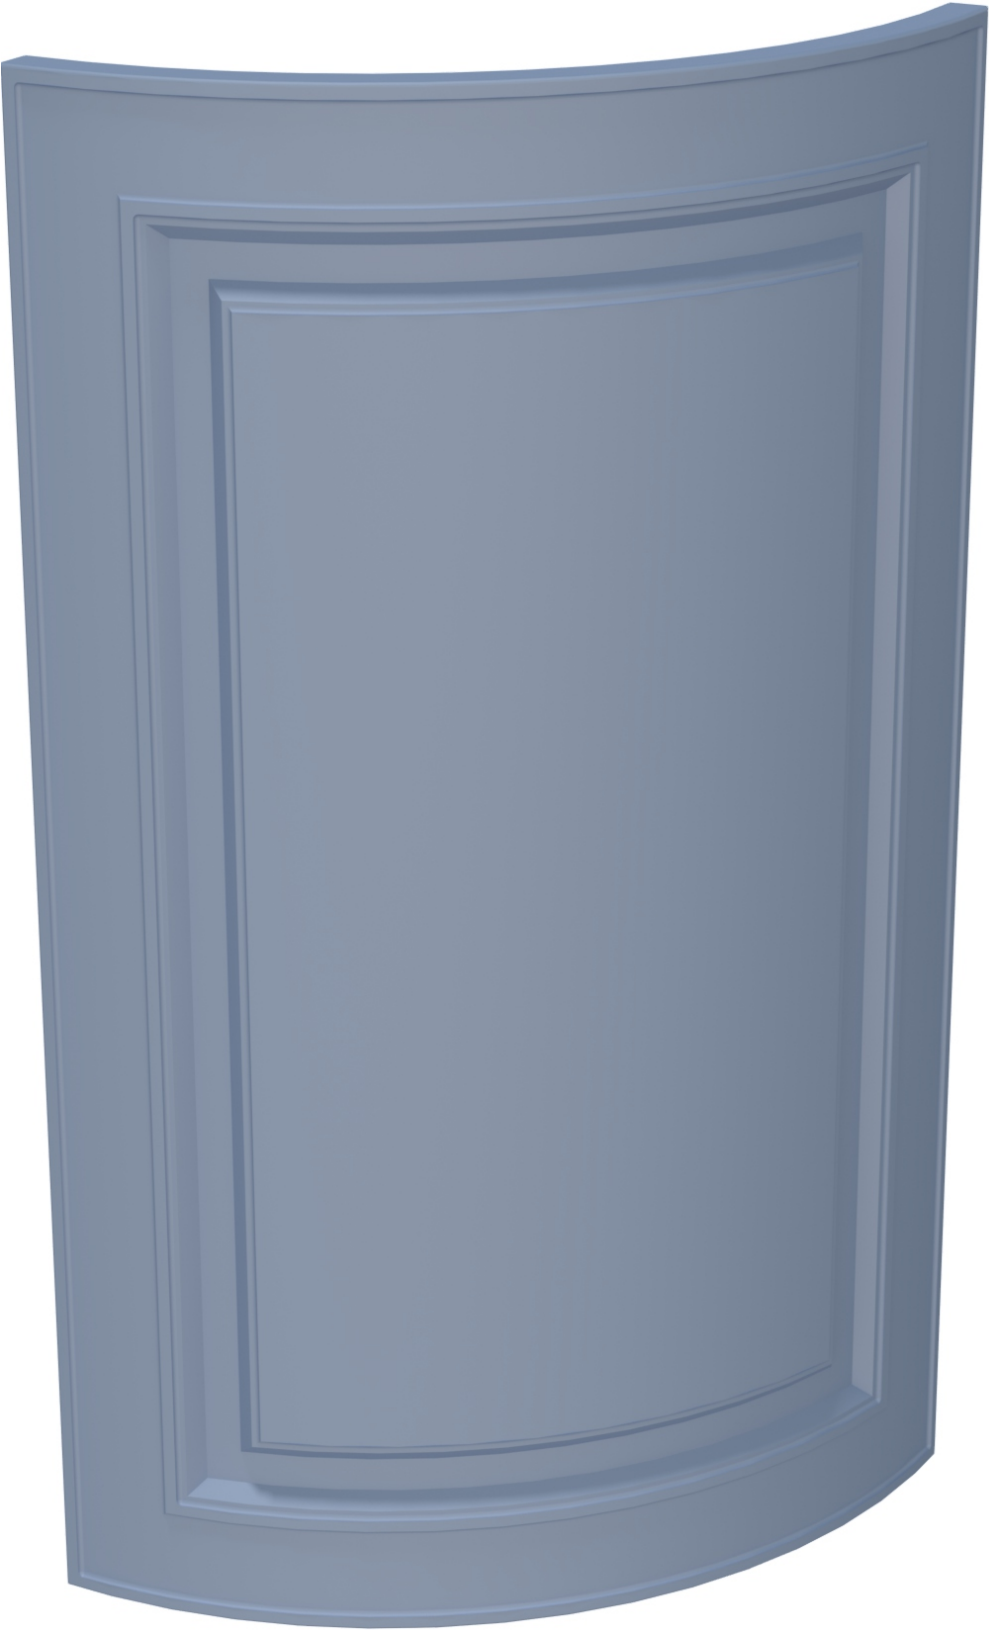

Допустимые размеры

Высота		Толщина	
396-2000мм		19мм	
Тип фасада		Типология конструкции	
Гнутый		Фрезерованный из, гнутоклеенной заготовки	
Варианты отделки, лицо		Материал	
Эмаль		МДФ	
Финишное покрытие		Точность размеров	
Матовое 30% / Матовое 30% с патиной / Глянцевое / Глянцевое с патиной/		±1 мм	
Отделка тыльной стороны		Допустимый прогиб	
Белый ламинат /В цвет лицевой/		±1 мм на 1000мм	
		Фаска по краю	
		K1	

Тип гнутого фасада	Глухой	Витрина 2	Витрина 3	Витрина 4	Витрина 5	Витрина 6	Витрина 7	Витрина 9	Витрина 10	Витрина 11	Витрина 12
	T1	•	•	•	•	•	•	•	•	•	•
	T2	•	-	-	-	-	-	-	-	-	-
	T3	•	-	-	-	-	-	-	-	-	-
	T5	•	•	•	•	•	•	•	•	•	•

