


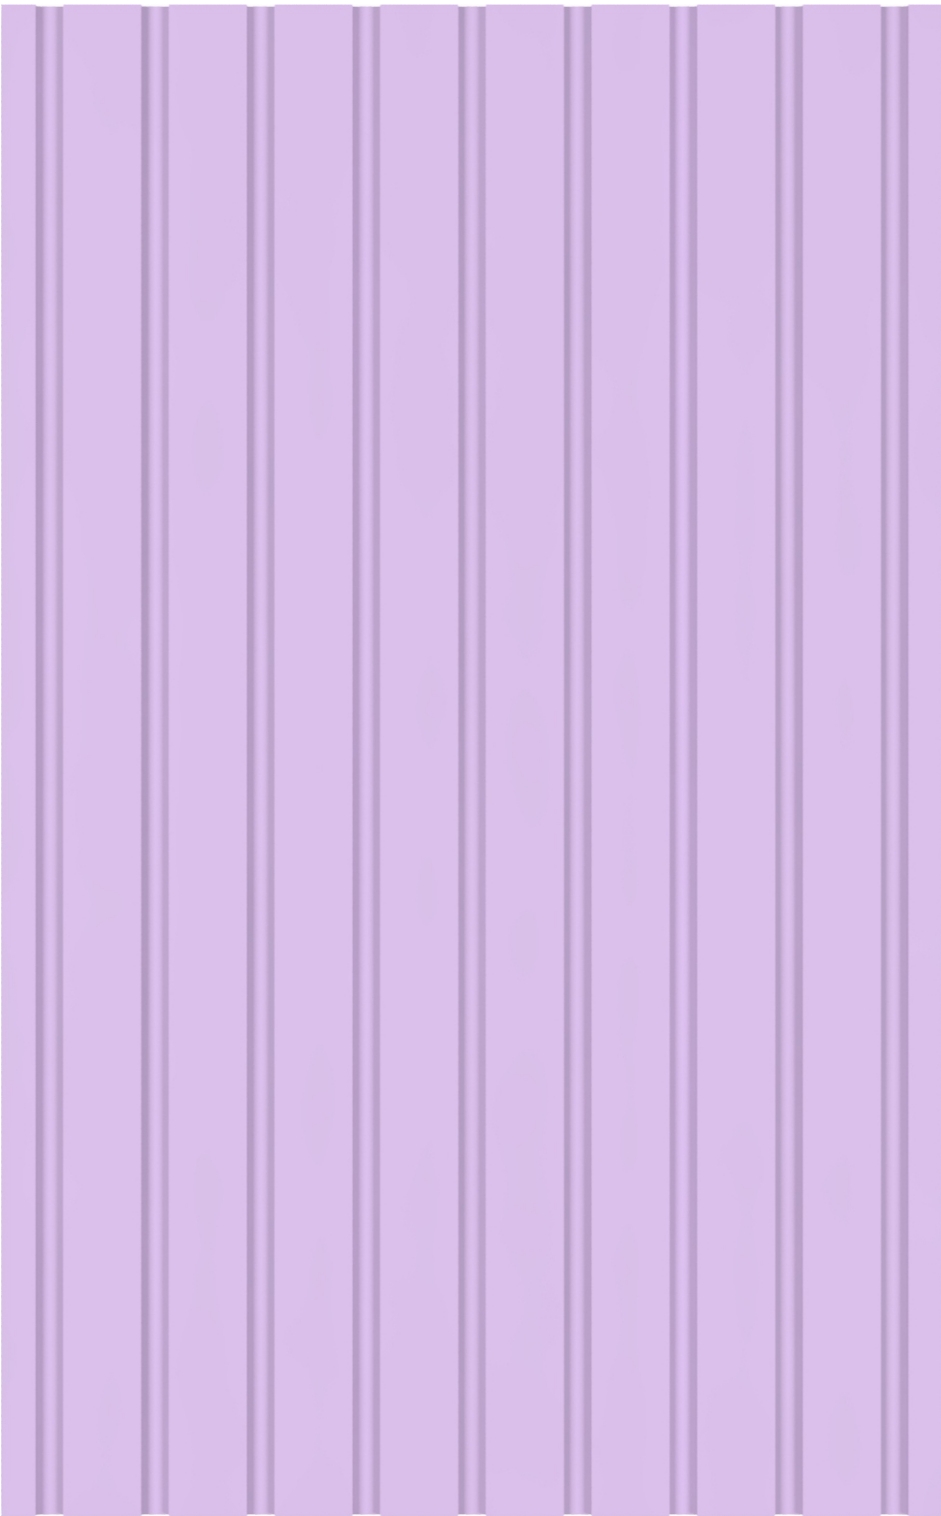

Допустимые размеры

Высота	Ширина	Толщина
100-900мм	100-2750мм	19мм
901-2750мм	100-900мм	19мм

Тип фасада

Глухой, плоский

Типология конструкции

Фрезерованный с цельной плиты

Варианты отделки, лицо

Эмаль

Материал

МДФ

Финишное покрытие

Матовое 30% / Глянцевое /

Точность размеров

±1 мм

Отделка тыльной стороны


Белый ламинат /В цвет лицевой/

Допустимый прогиб

±1 мм на 1000мм


Фаска по краю

K1

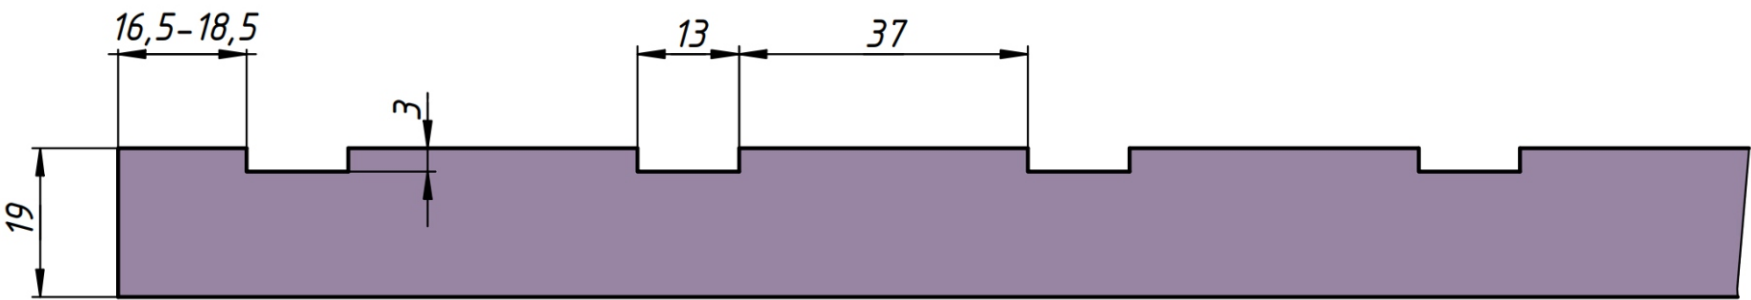

Сечение профиля. Шаг повторения фрезы 50мм.



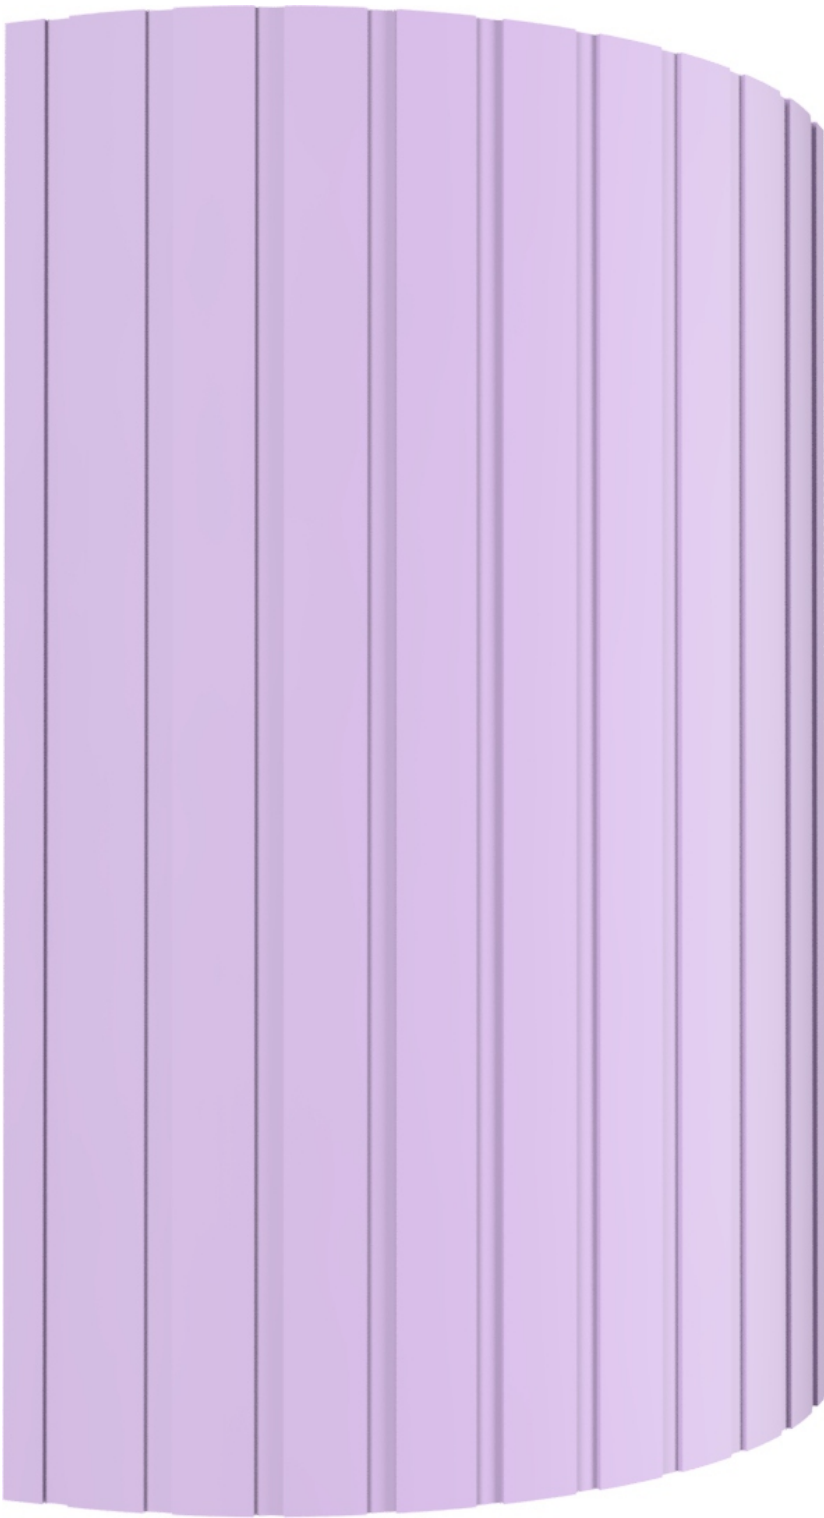

Допустимые размеры

Высота	Толщина
396-2000мм	19мм

Тип фасада

Гнутый

Типология конструкции

Фрезерованный из гнутоклеенной заготовки

Варианты отделки, лицо

Эмаль

Материал

МДФ

Финишное покрытие

Матовое 30% / Глянцевое /

Точность размеров

±1 мм

Отделка тыльной стороны

Белый ламинат /В цвет лицевой/

Допустимый прогиб

±1 мм на 1000мм

Фаска по краю

K1

	T1	T2	T3	T5
Глухой	+	+	+	+

Тип гнутого фасада

