



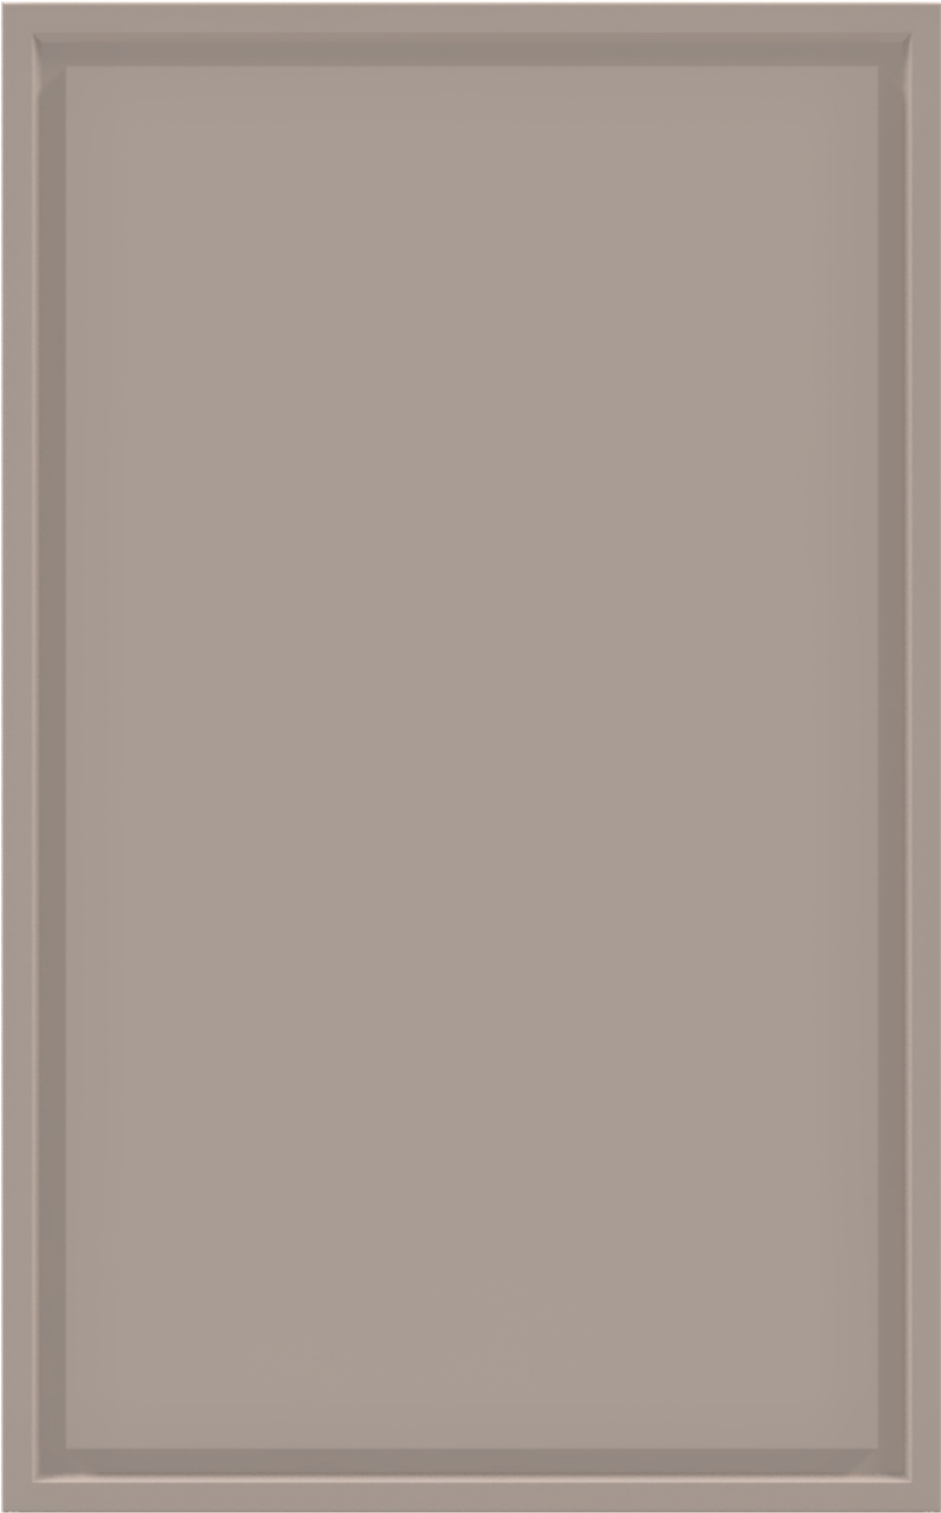

Допустимые размеры



Высота	Ширина	Толщина
100-900мм	100-2750мм	19мм
901-2750мм	100-900мм	19мм

Тип фасада Глухой, плоский	Типология конструкции Фрезерованный с цельной плиты
Варианты отделки, лицо Эмаль	Материал МДФ
Финишное покрытие Матовое 30% / Глянцевое /	Точность размеров ±1 мм
Отделка тыльной стороны Белый ламинат /В цвет лицевой/	Допустимый прогиб ±1 мм на 1000мм
	Фаска по краю K1, K2, K3

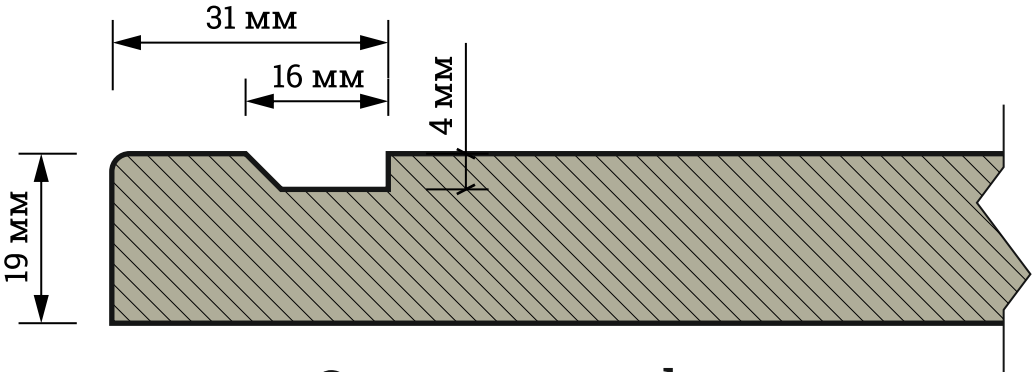

Сечение профиля



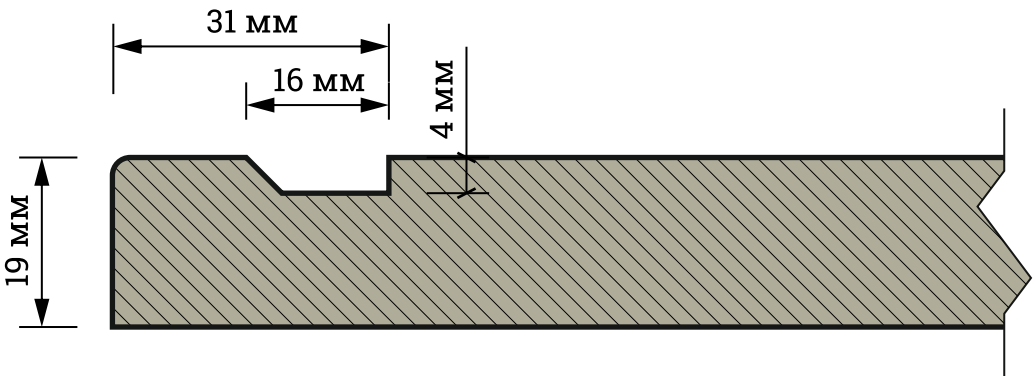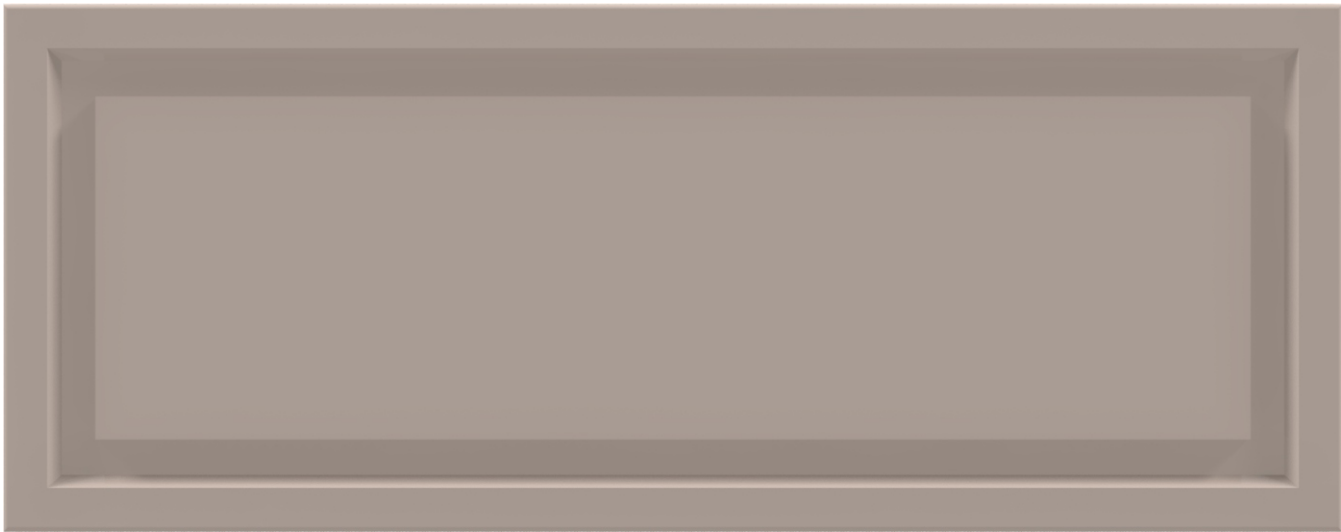

Сечение профиля

Допустимые размеры

Высота	Ширина	Толщина
100-900мм	100-2750мм	19мм

Тип фасада

Шуфлядка для ящика

Типология конструкции

Фрезерованный с цельной плиты

Варианты отделки, лицо

Эмаль

Материал

МДФ

Финишное покрытие

Матовое 30% / Глянцевое /

Точность размеров

±1 мм

Отделка тыльной стороны

Белый ламинат /В цвет лицевой/


Допустимый прогиб

±1 мм на 1000мм


Фаска по краю

K1, K2, K3



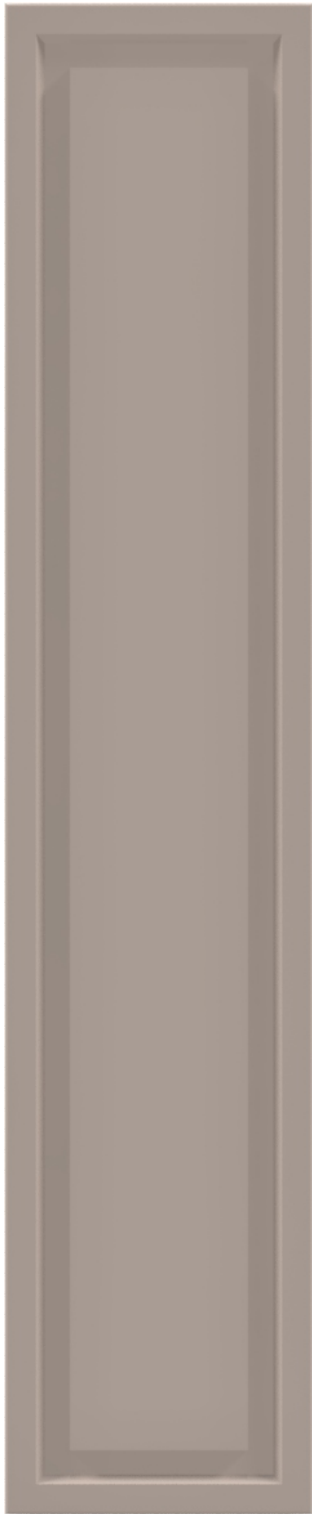

146mm

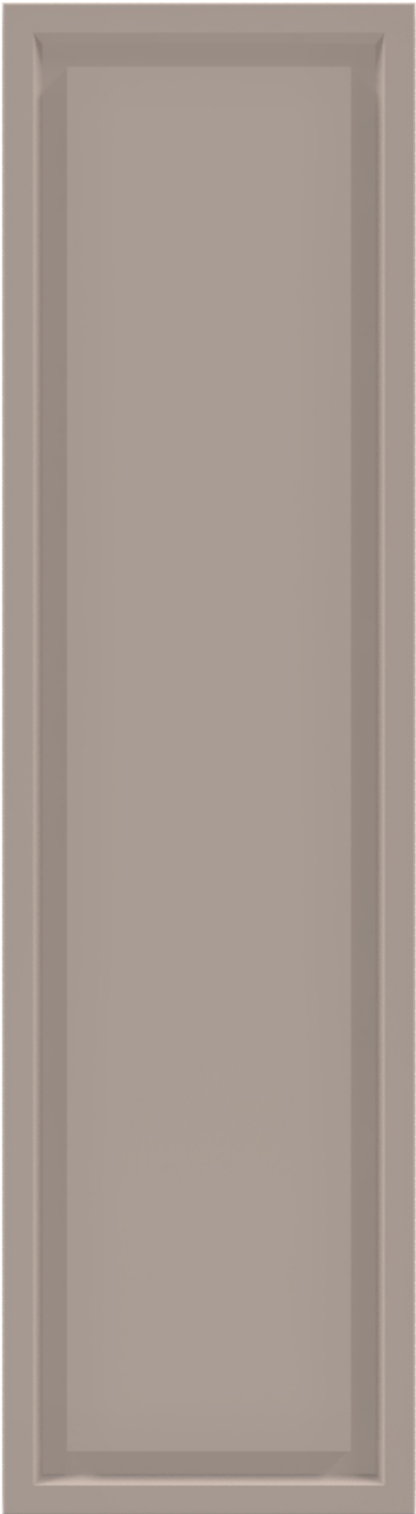

196mm

Допустимые размеры

Высота	Ширина	Толщина
100-2750мм	100-300мм	19мм

Тип фасада

Накладка на бутылочницу

Типология конструкции

Фрезерованный с цельной плиты

Варианты отделки, лицо

Эмаль

Материал

МДФ

Финишное покрытие

Матовое 30% / Глянцевое /

Точность размеров

±1 мм

Отделка тыльной стороны


Белый ламинат /В цвет лицевой/

Допустимый прогиб

±1 мм на 1000мм


Фаска по краю

K1, K2, K3

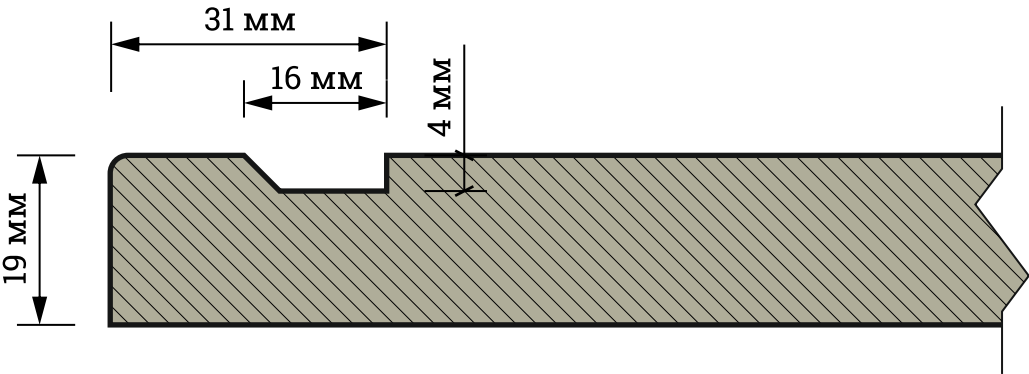

Сечение профиля



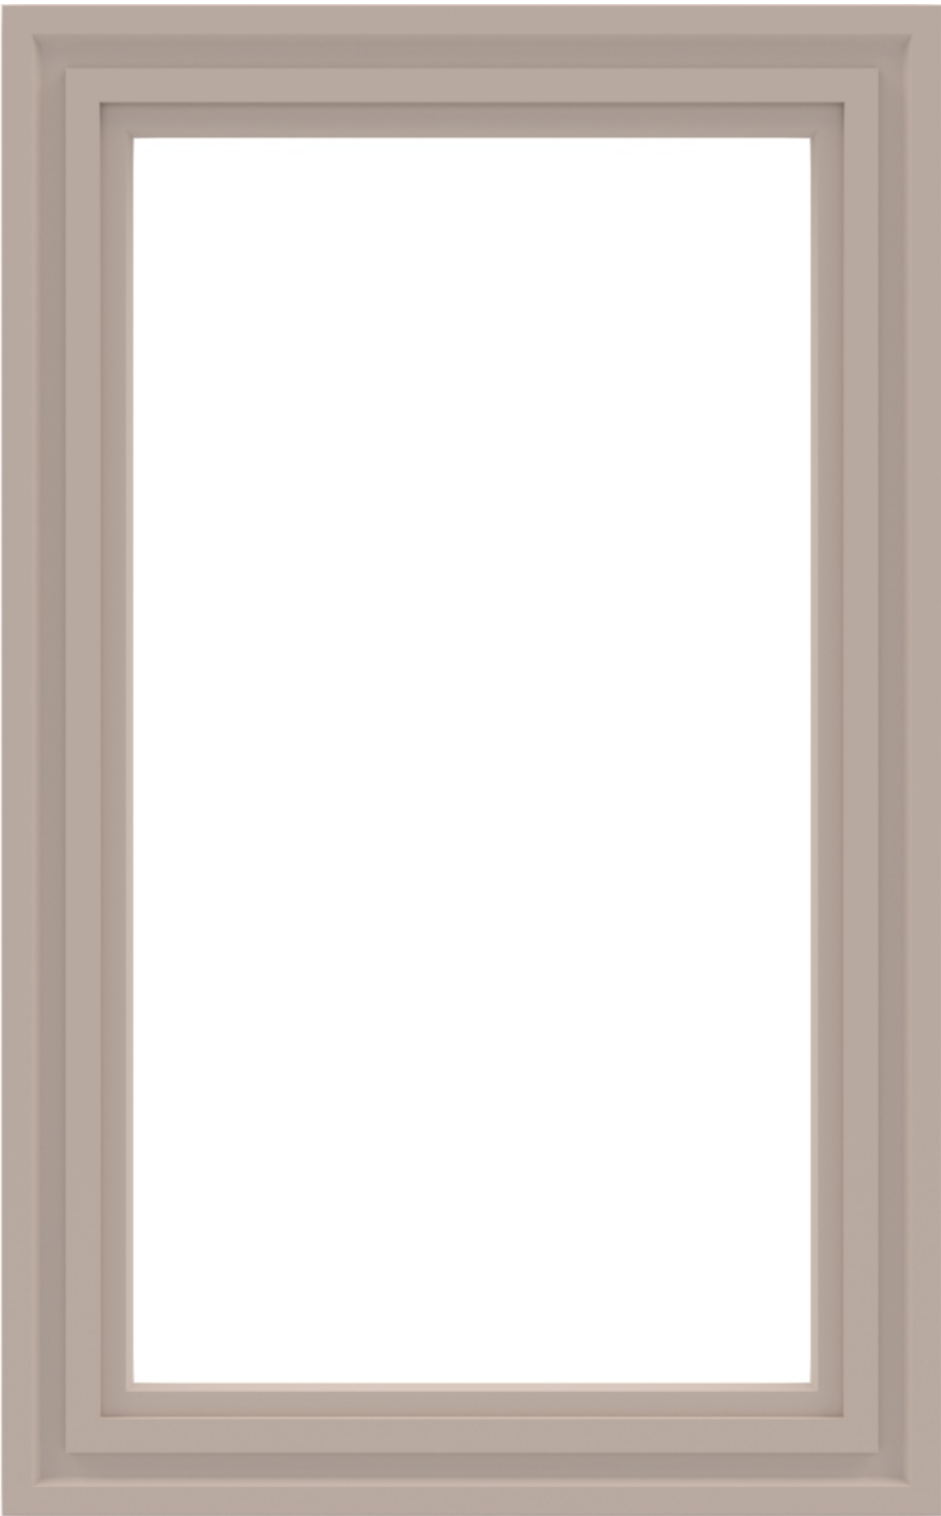

Допустимые размеры

Высота	Ширина	Толщина
200-900мм	200-2750мм	19мм
901-2750мм	200-900мм	19мм

Тип фасада

Витрина №2

Типология конструкции

Фрезерованный с цельной плиты

Варианты отделки, лицо

Эмаль

Материал

МДФ

Финишное покрытие

Матовое 30% / Глянцевое /

Точность размеров

±1 мм

Отделка тыльной стороны


Белый ламинат /В цвет лицевой/

Допустимый прогиб

±1 мм на 1000мм


Фаска по краю

K1, K2, K3

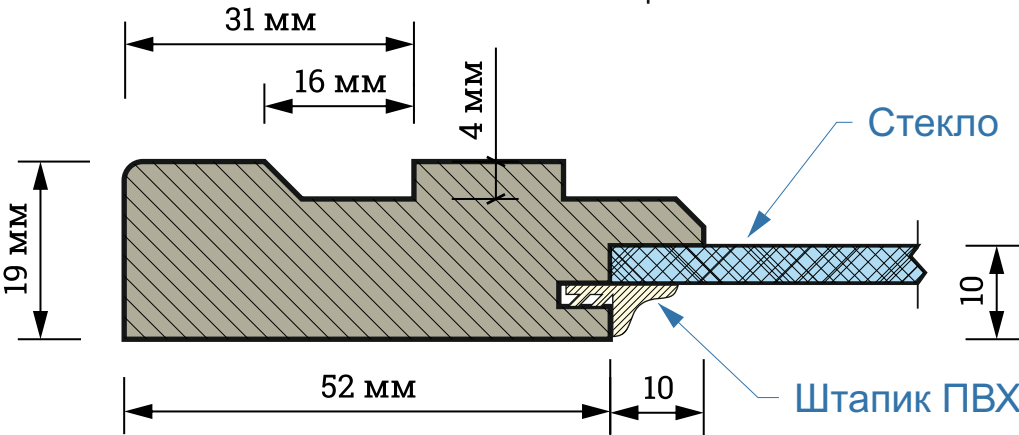

Сечение профиля



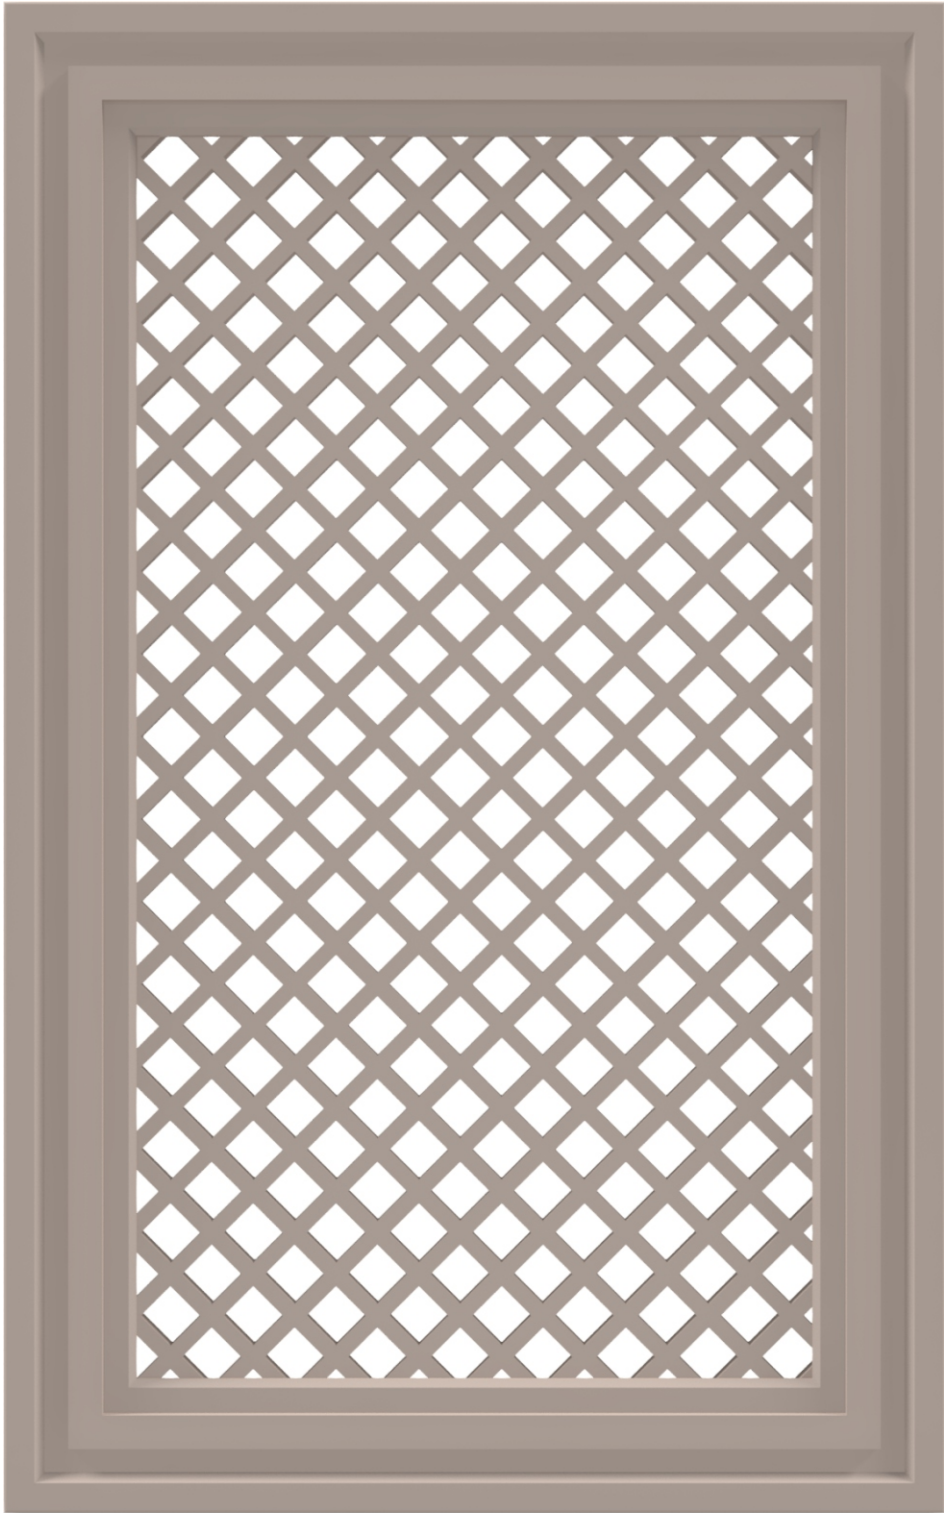

Допустимые размеры

Высота	Ширина	Толщина
200-900мм	200-2000мм	19мм
901-2000мм	200-900мм	19мм

Тип фасада

Витрина №8

Типология конструкции

Фрезерованный с цельной плиты

Варианты отделки, лицо

Эмаль

Материал

МДФ

Финишное покрытие

Матовое 30% / Глянцевое /

Точность размеров

±1 мм

Отделка тыльной стороны


Белый ламинат /В цвет лицевой/

Допустимый прогиб

±1 мм на 1000мм

Фаска по краю

K1, K2, K3

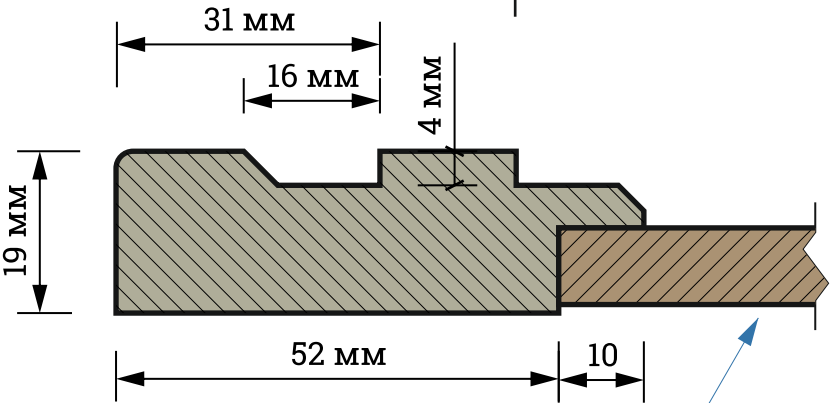

Решетка ХДФ 4мм или Дуб 8мм

Сечение профиля



Допустимые размеры

Высота	Толщина
396-2000мм	19мм

Тип фасада

Гнутый

Типология конструкции

Фрезерованный из гнутоклеенной заготовки

Варианты отделки, лицо

Эмаль

Материал

МДФ

Финишное покрытие

Матовое 30% / Глянцевое /

Точность размеров

±1 мм

Отделка тыльной стороны


Белый ламинат /В цвет лицевой/

Допустимый прогиб

±1 мм на 1000мм

Фаска по краю

К1, К2, К3

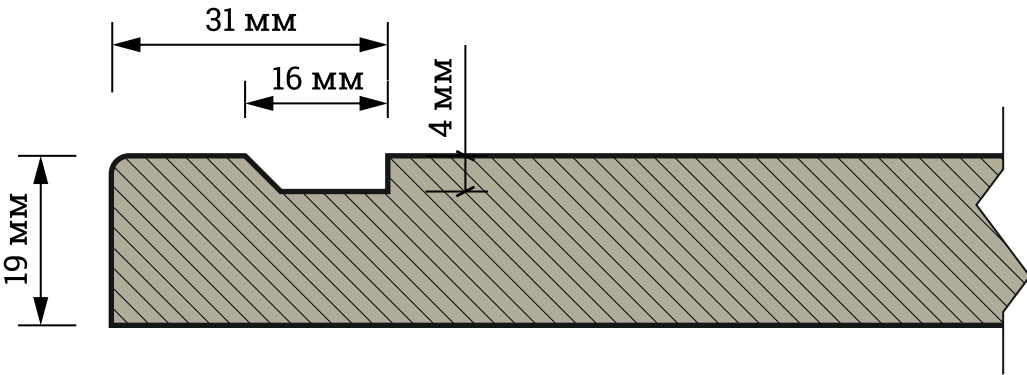

Сечение профиля

	Глухой	Витрина 2	Витрина 3	Витрина 4	Витрина 5
T1	+	+	-	-	-
T2	+	+	-	-	-
T3	+	+	-	-	-
T5	+	+	-	-	-

Тип гнутого фасада